
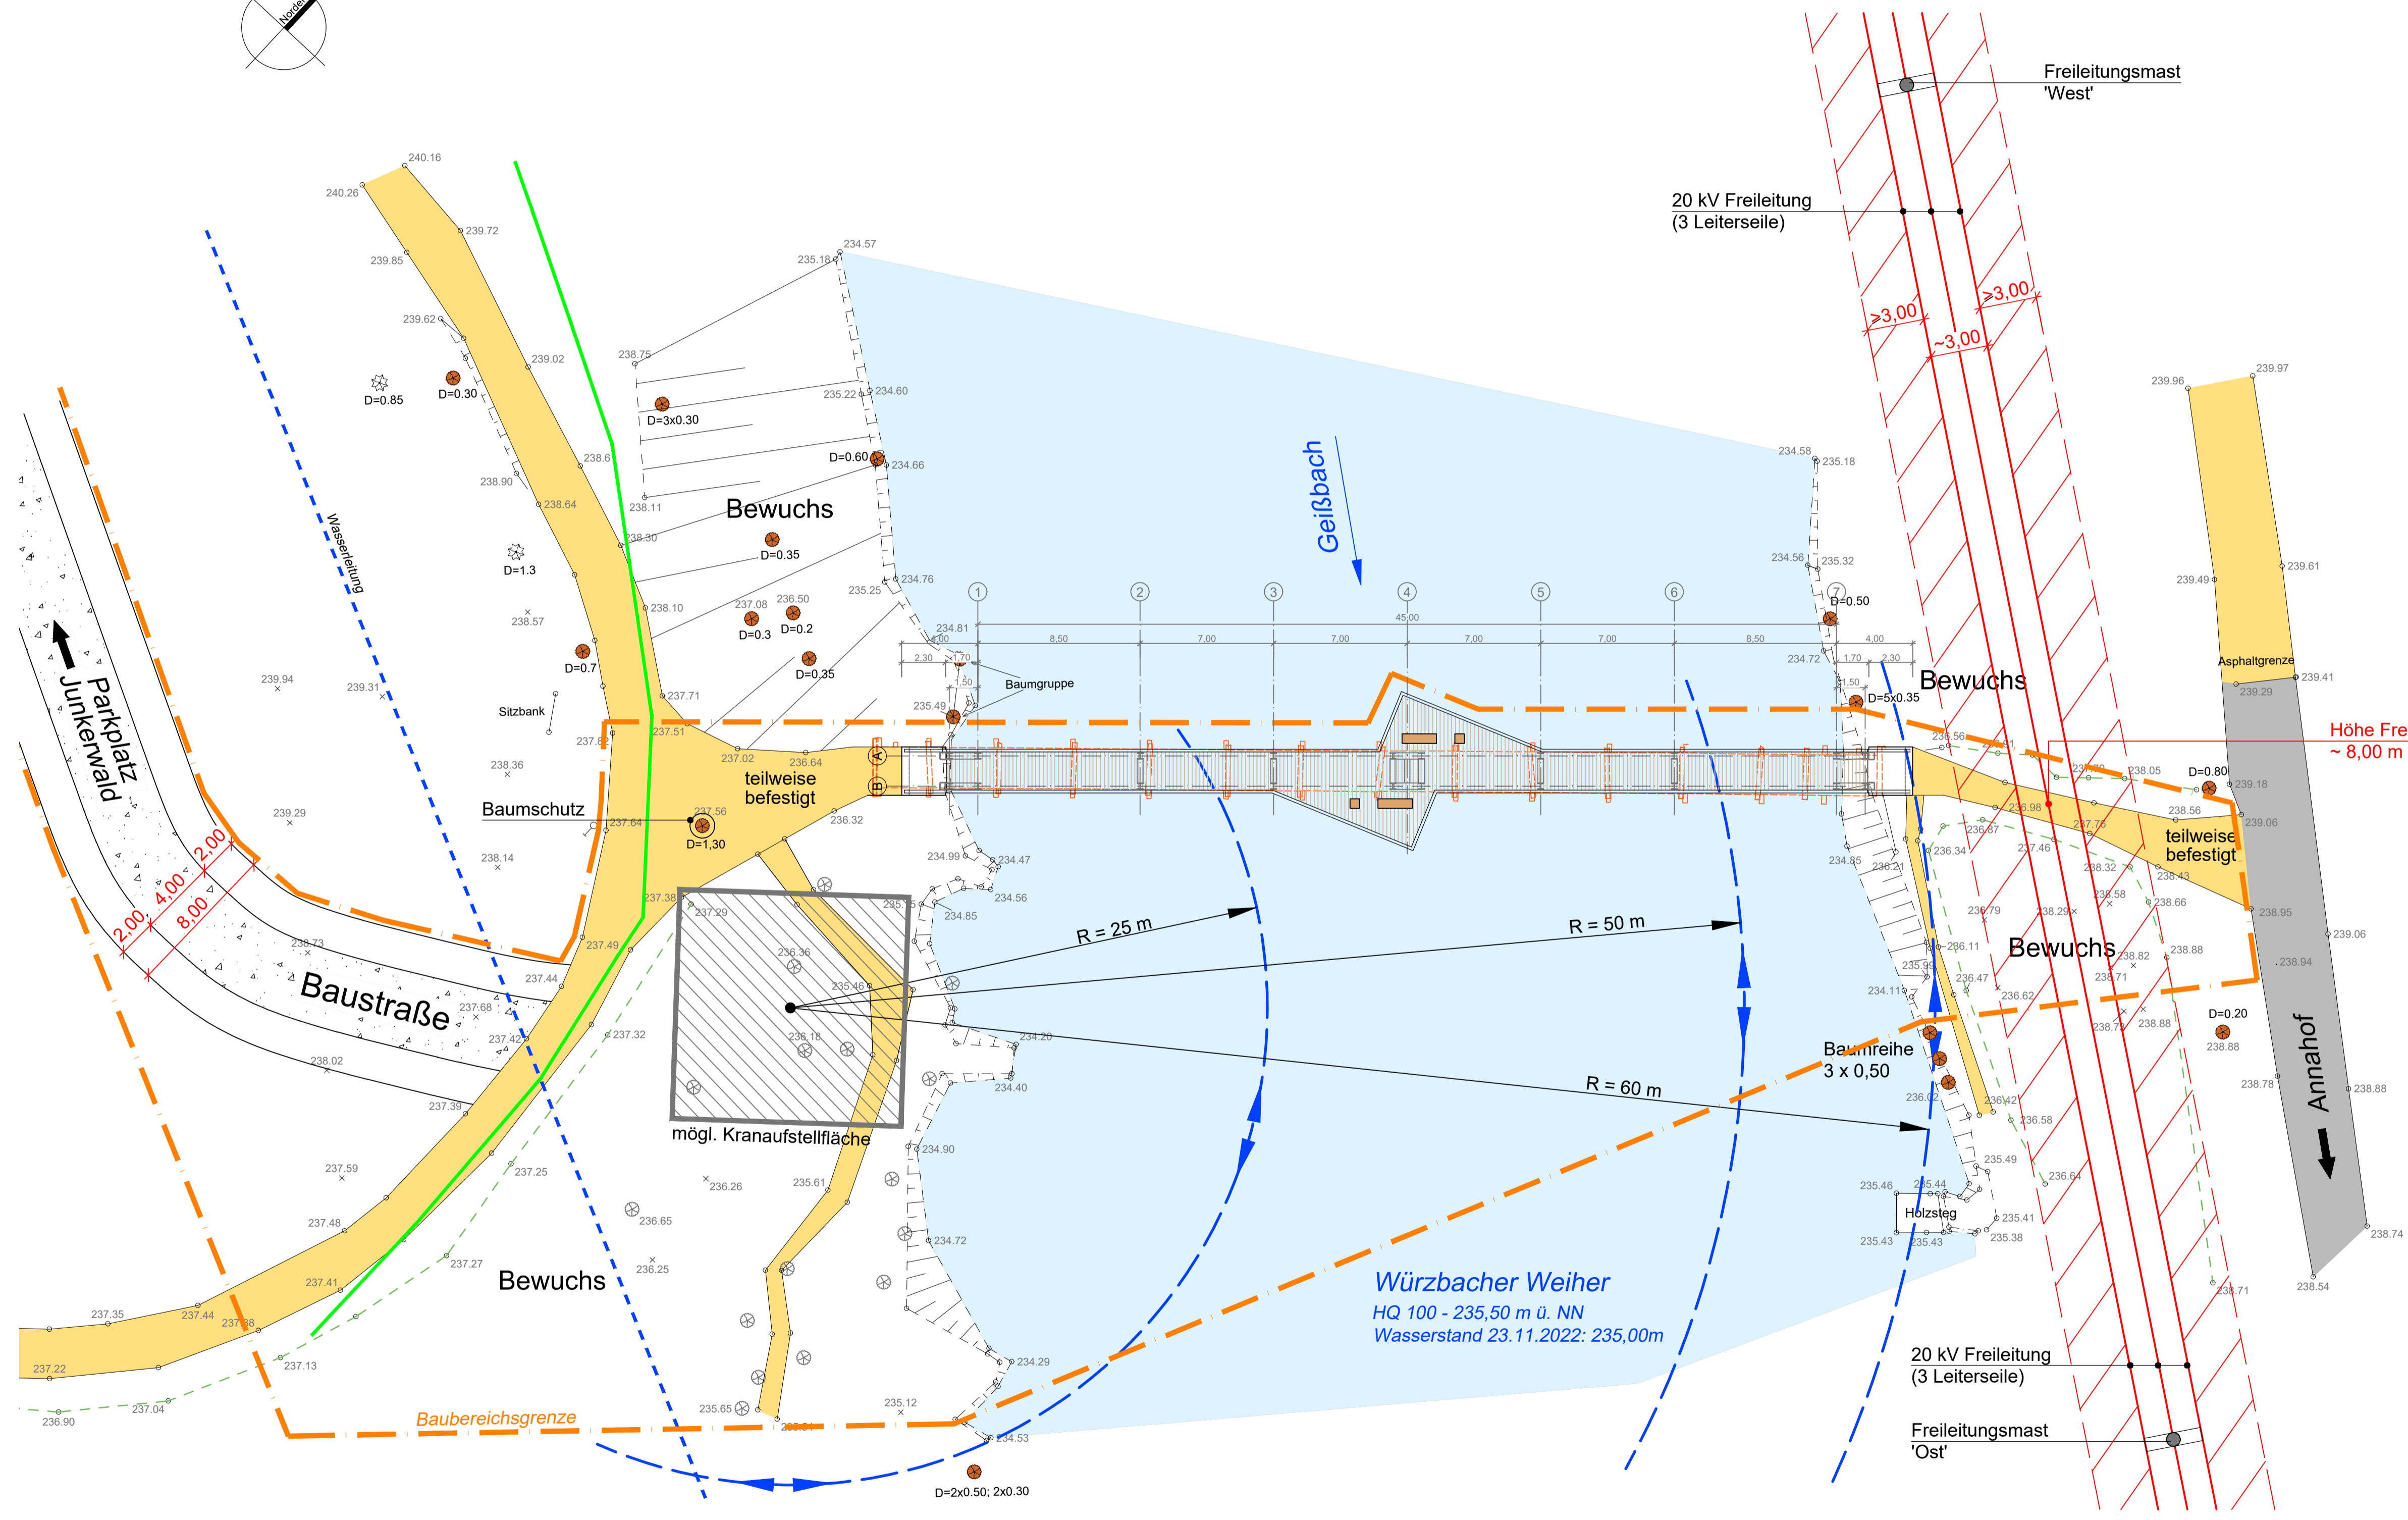


Übersichtslageplan

M = 1 : 200

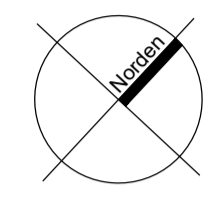

Legende

- Asphalt
- unbefestigter Weg
- Freileitung (3 Leiterseile)
- Freileitungsmast
- Elektroleitung
- Wasserleitung
- Baubereichsgrenzen
- Schutzabstand > 3,00 m (nach allen Seiten der Leitung)
- Brücke Bestand

Höhe Freileitungen
~ 8,00 m über Gelände

Endgültige Abmessungen nach statischen, konstruktiven und wirtschaftlichen Erfordernissen

AUSSCHREIBUNGSENTWURF

d				
c				
b				
a				
Nr.	Art der Änderung	Datum	Zeichen	genehmigt
Entwurfsbearbeitung		Datum	Zeichen	
	bearbeitet			
	gezeichnet			
	geprüft			
	Projekt-Nr.			

Stadt Blieskastel - Tiefbauamt - Am Rathaus II 66400 Blieskastel		Anlage: -
		Blatt Nr.: 04
		Reg. Nr.: -
Straße	Streckenbezeichnung	Gemarkung
Gehweg	Brücke über den Würzbacher Weiher	Niederwürzbach
		Datum
Bauwerk	Ersatzneubau Ersatzneubau der Gehwegbrücke über den Würzbacher Weiher in Blieskastel-Niederwürzbach	
	bearbeitet	
	gezeichnet	
	geprüft	
Plandarstellung	Übersichtslageplan	
	ASB-Nr. BAUWERKSPLAN	
	Maßstab: 1 : 200	
Aufgestellt:	Genehmigt:	